


13. Änderung des Flächenutzungsplanes Gemeinde Albersdorf

Anpassung gem § 13a (2) Nr. 2 BauGB

Planzeichnung

Es gilt die BauNVO von 2017

Maßstab 1:2500

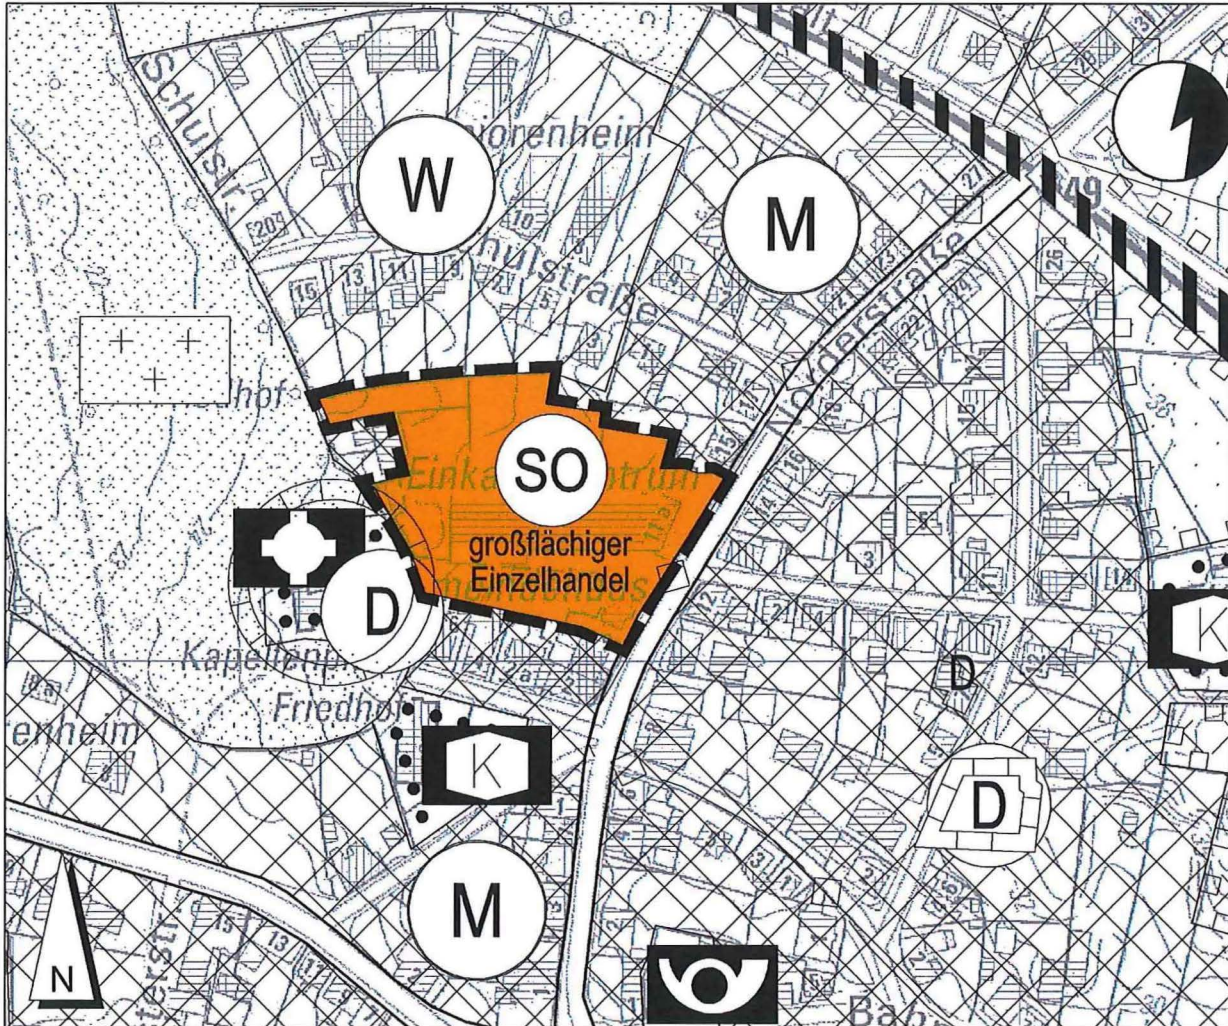


Stand: 21.06.2018

Zeichenerklärung

Darstellungen

Planzeichen

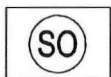

Erläuterungen

sonstiges Sondergebiet

Rechtsgrundlage

§ 5 (2) Nr. 1 BauGB
§ 1 (2) Nr. 11 BauNVO



Grenze 13. Flächennutzungsplanänderung

Albersdorf, den 25.03.2019



[Handwritten Signature]
- Der Bürgermeister -